

### Zeichenerklärung

**Bestand**

- Alleebäume mit Seitenangabe (außerorts)
- Alleebaum Einzelstandort (außerorts)
- Fahrzeugrückhaltesysteme mit Seitenangabe
- Radweg mit Seitenangabe (außerorts)
- Knotenpunkt mit LSA, mit Linksabbiegestreifen
- Knotenpunkt ohne LSA, mit Linksabbiegestreifen
- Knotenpunkt ohne LSA, ohne Linksabbiegestreifen (außerorts)

**Verwaltung**

- Kreisgrenze

**Straßennetz vorhanden**

- A 10 Bundesautobahn
- B 1 Bundesstraße
- L 79 Landesstraße
- K 7241 Kreisstraße

**Schutzgebiete Natur, Landschaft, Wasser**

- FFH-Gebiet
- Naturschutzgebiet
- Landschaftsschutzgebiet
- Europäisches Vogelschutzgebiet
- Naturpark
- Bodendenkmal
- W I Wasserschutzzone I/II
- W III Wasserschutzzone IIIA/B

Straßenbauverwaltung aufgestellt:  
Landesbetrieb Straßenwesen  
Dezernat Planung Ost


Unterlage/Blatt: 3 / 3  
Übersichtslageplan des Bestands

Straße / Abschnittsnummer / Station:  
B 1 / 025 bis 220

Maßstab: 1 : 25.000

PROJIS-Nr.: Datum: 17.05.2023

**Defizitanalyse**  
B 1 Streckenzug von A 10 bis Bundesgrenze/Polen

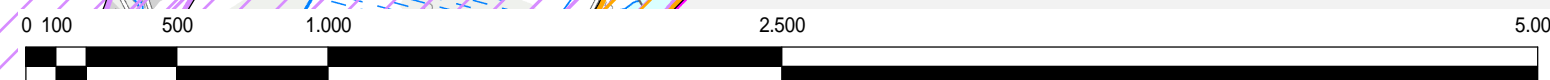

Verkehrsstärke 2015  
Kfz/24 h (davon Lkw/24h)

Abs. 040, km 3.43  
- 3 Unfälle mit 3 SV, 1 LV  
(Vorfahrt/Überholen)

KP B1/B 112/L 33  
- 6 Unfälle  
(Abbiegen/Kreuzen)

Abs. 065 km 2,96-3,60  
OD Diedersdorf  
- 11 Unfälle  
(Rechtsfahrgebot)