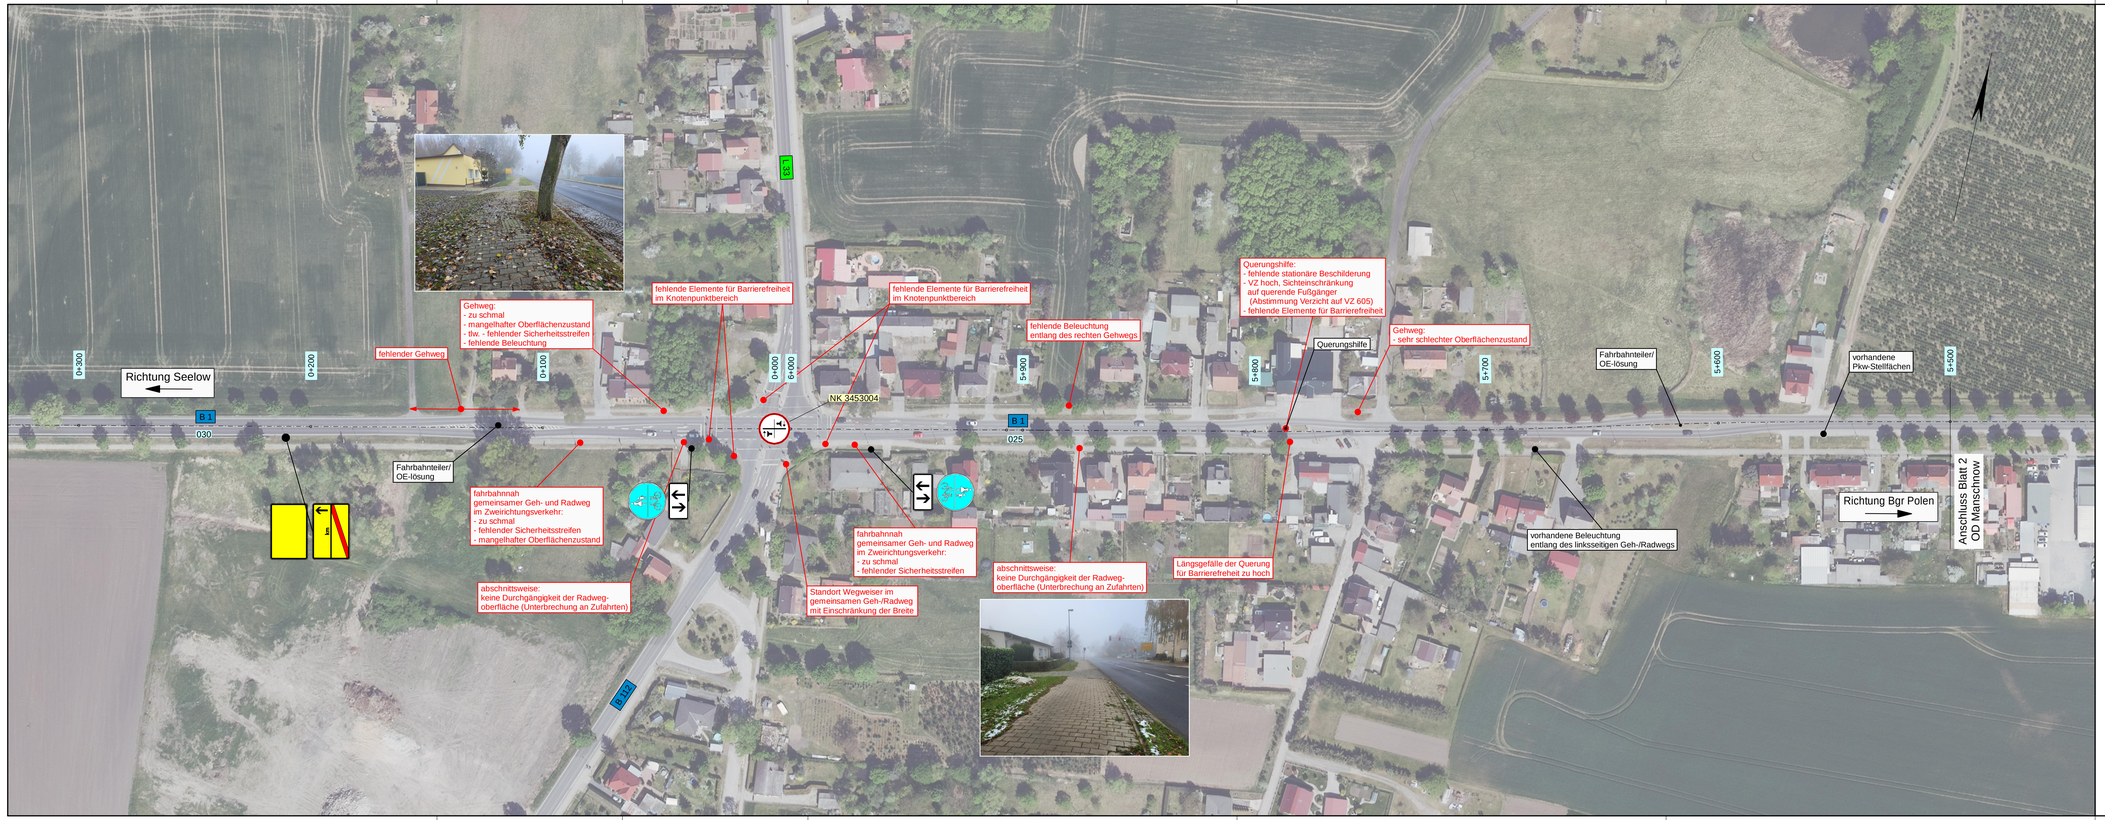

Zeichenerklärung

Bestand

- relevante Verkehrszeichen (im Bestand vorhanden)
- Merkmale im Bestand
- vorgefundene Defizite
- Netzknotenpunkt mit LSA, mit Linksabbiegestreifen
- Netzknotenpunkt ohne LSA, mit Linksabbiegestreifen

Planung

- B 1 / 025 — Abschnitt der Bundesstraße
- 5+700 — Abschnittskilometrierung
- Foto zum ausgewählten Defizit

Straßenbauverwaltung aufgestellt: Landesbetrieb Straßenwesen Dezernat Planung Ost	Unterlage/Blatt: 6 / 6-1
	Lageplan Defizit
	B 1 OD Manschnow
Straße / Abschnittsnummer / Station: B 1/ 025 bis 220	Maßstab: 1 : 1.000
PROJIS-Nr.:	Datum: 08.02.2023

Defizitanalyse

B 1 Streckenzug von A 10 bis Bundesgrenze/Polen